

PLAN

A type

2LDK+WIC+SIC


住戸専有面積 54.79㎡(約16.57坪)

バルコニー面積 12.40㎡(約3.75坪)

A 豊富な収納力を備えた
ウォークインクローゼット&
シューズインクローゼット

B ライフスタイルに合わせて
空間を変えられる可動間仕切り

C 角住戸ならではの通風・採光に配慮した
浴室窓

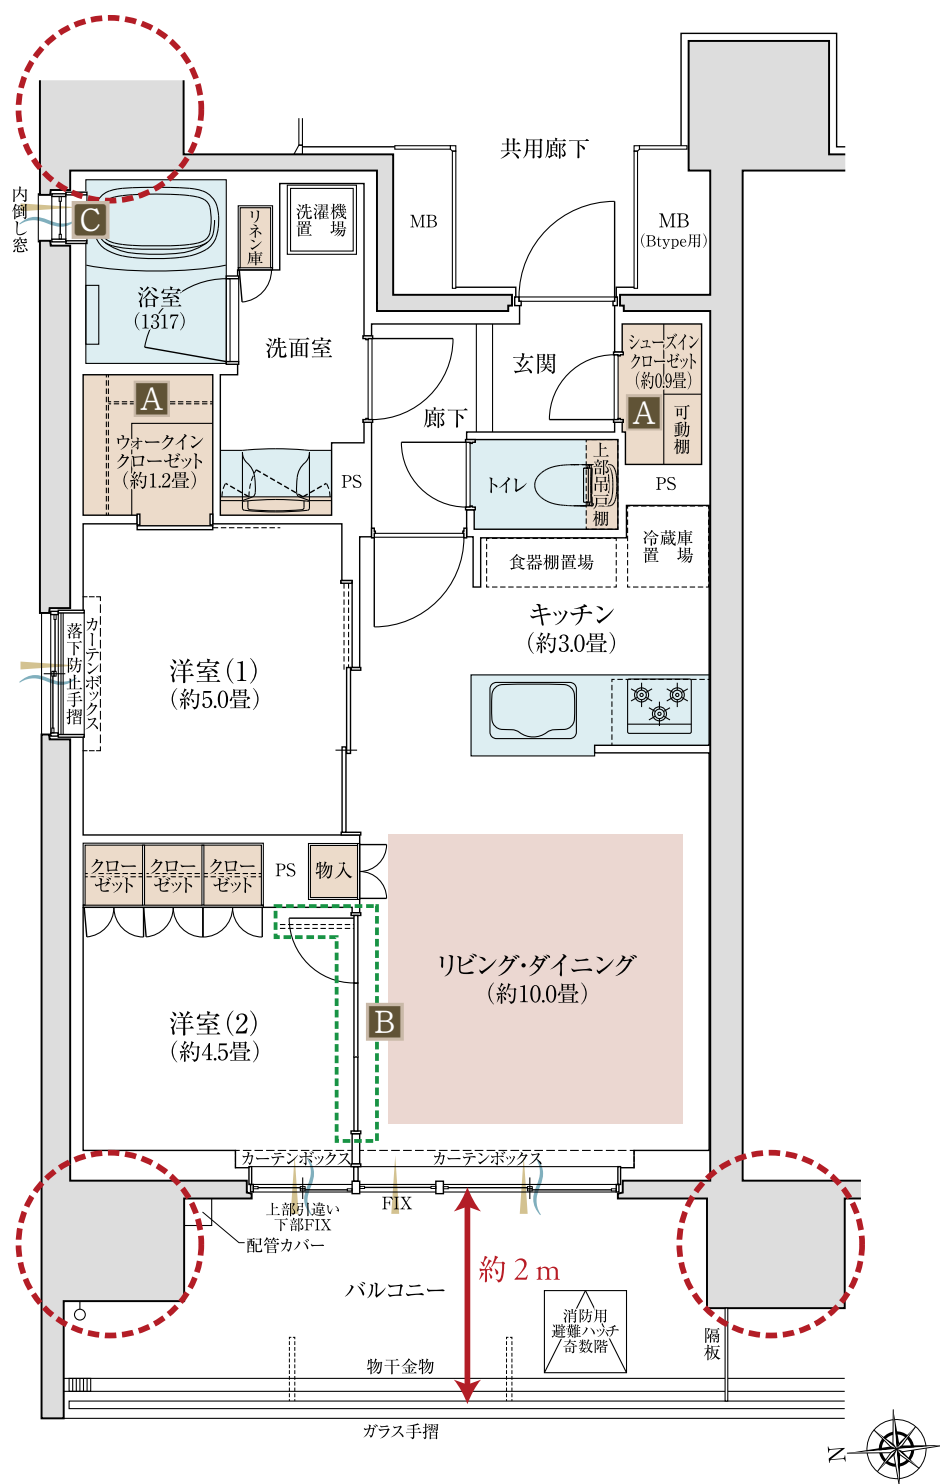

凡例： WIC＝ウォークインクローゼット SIC＝シューズインクローゼット

床暖房 収納 水回り 通風 採光 可動間仕切り アウトボール設計

※畳数は約表示です。※掲載の図面は設計段階の図面に基に描いたもので実際とは異なります。また施工上の理由及び改良等により変更となる場合がございます。
※本物件の代表タイプの間取りを表示しています。

scale 1/70