

PLAN

B type

2LDK+S+2WIC+SIC (2~13F)

3LDK+2WIC+SIC (14~15F)

住戸専有面積 66.12㎡(約20.00坪)


バルコニー面積 13.92㎡(約4.21坪)

サービスバルコニー面積 2.84㎡(約0.85坪)

A 洋室(1)・洋室(2)には豊富な収納力のある
ウォークインクローゼットを採用

B 玄関回りをスッキリさせる
シューズインクローゼットを採用

C 角住戸ならではの
2面採光のリビング・ダイニング

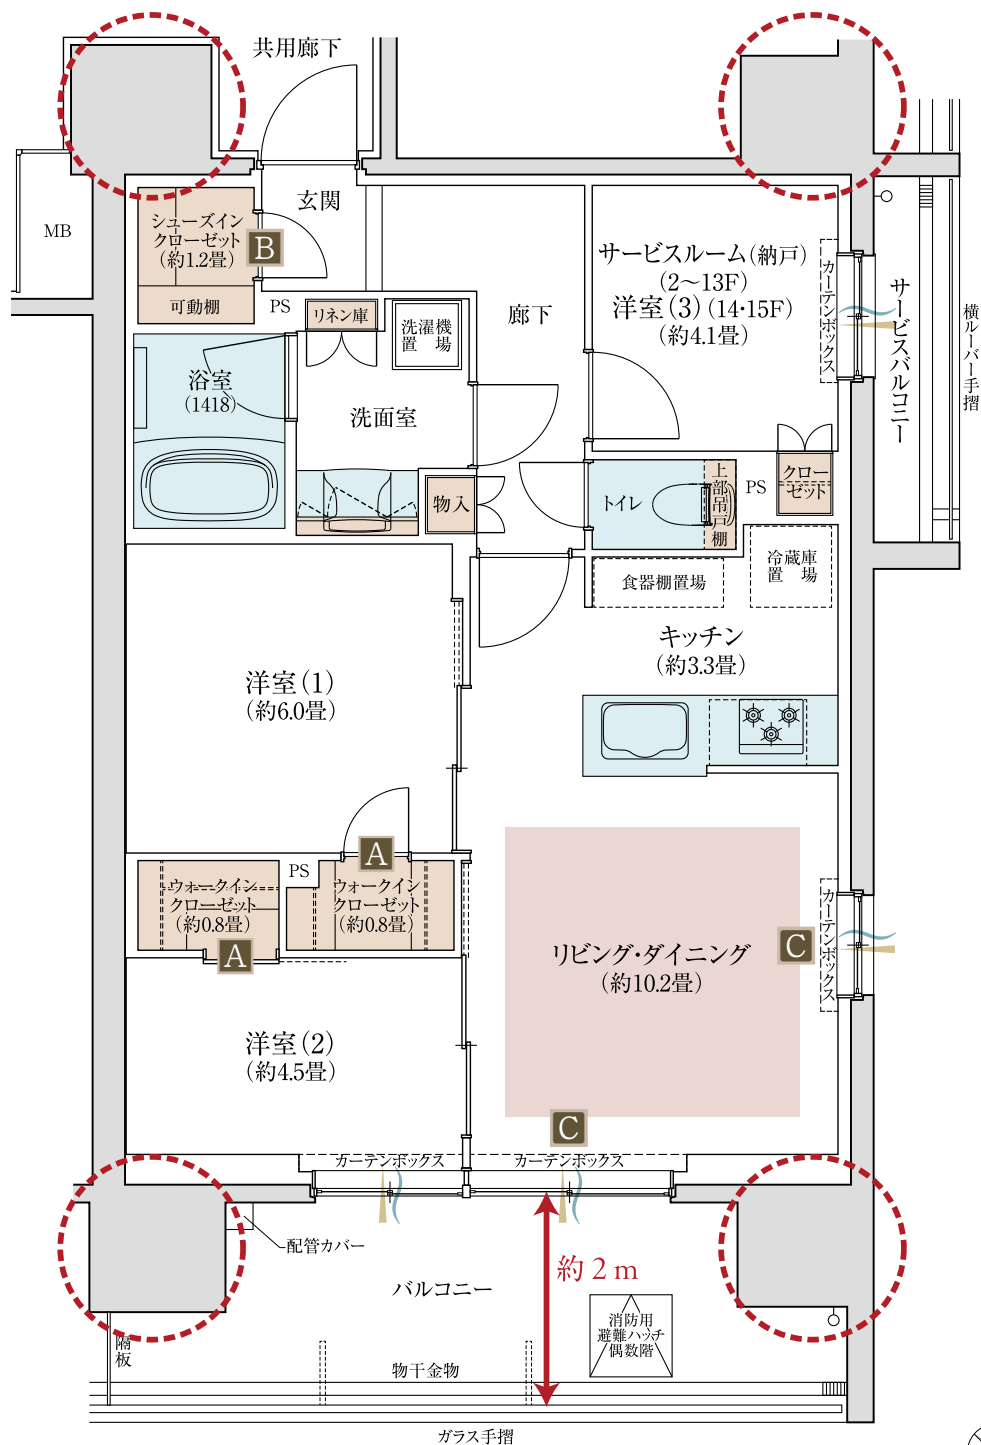

凡例： S=サービスルーム（納戸） WIC=ウォークインクローゼット SIC=シューズインクローゼット

床暖房 収納 水回り 通風 採光 アウトボール設計

※畳数は約表示です。※掲載の図面は設計段階の図面に基に描いたもので実際とは異なります。また施工上の理由及び改良等により変更となる場合がございます。
※本物件の代表タイプの間取りを表示しています。

scale 1/70