

PLAN

C type

[基本プラン]

2LDK+S+3WIC (2~14F)

3LDK+3WIC (15F)

住戸専有面積 72.28㎡ (約21.86坪)

バルコニー面積 19.30㎡ (約5.83坪)

サービスバルコニー面積 3.06㎡ (約0.92坪)


A 各居室には豊富な収納力を誇る
ウォークインクローゼットを採用

B 家族の会話が日々の料理を楽しむ
アイランド型キッチン&食器棚

C 幅約9.65mのワイドスパンと
奥行き約2mのバルコニー

メニュープラン1

メニュープラン2

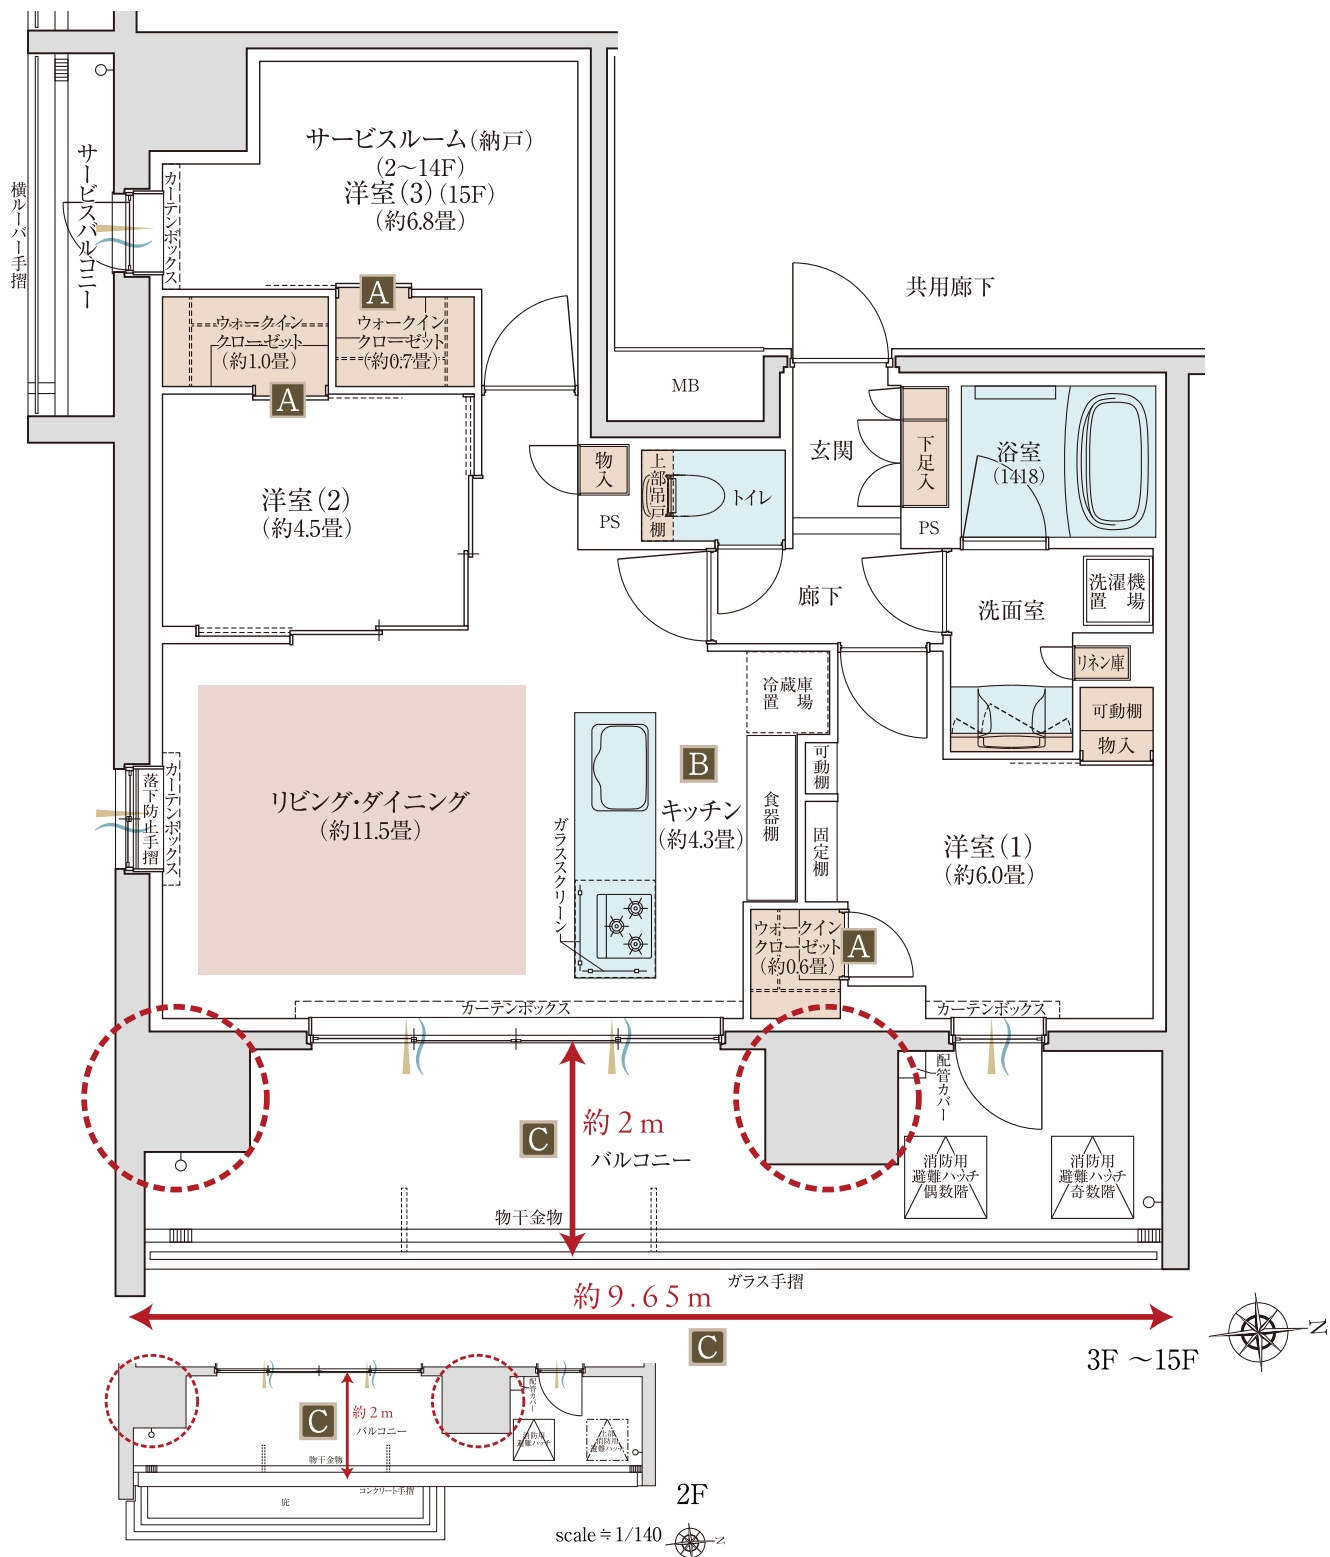

凡例: S=サービスルーム(納戸) WIC=ウォークインクローゼット

床暖房 収納 水回り 通風 採光 アウトボール設計

※畳数は約表示です。※掲載の図面は設計段階の図面に基に描いたもので実際とは異なります。また施工上の理由及び改良等により変更となる場合がございます。
※本物件の代表タイプの間取りを表示しています。

scale 1/70